




B-B断面図 1/3

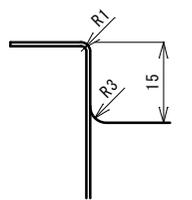

C部詳細 1/1

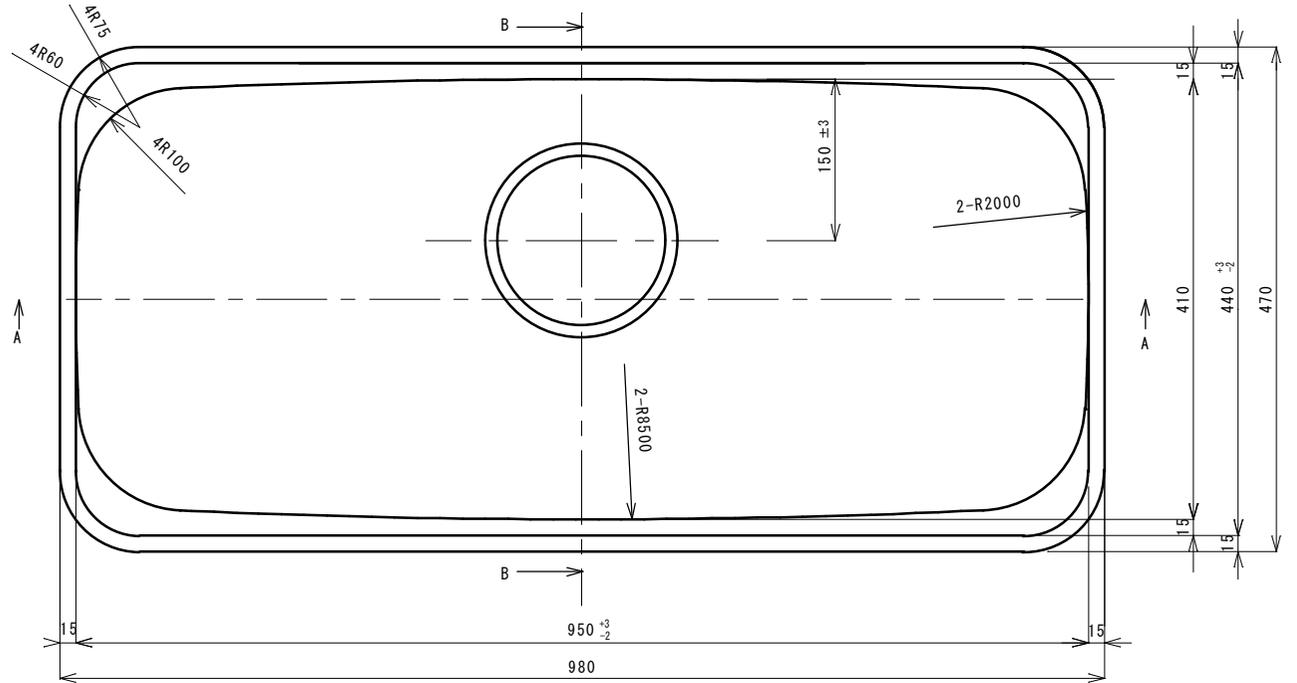

A-A断面図

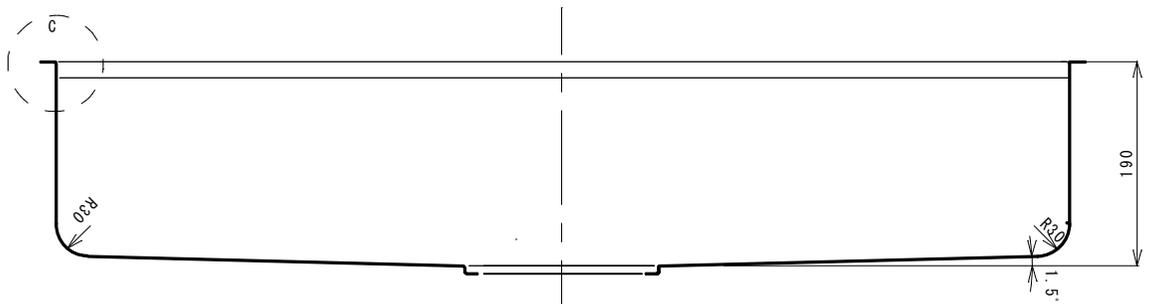

材質 TUS27A-BA t=0.7

縮尺		日付		品番	G108	図番
設計		製図		品名		
				N950BIW		
E:kitchen U-ARCHITECTURE WORKS						