



B-B断面図 1/3

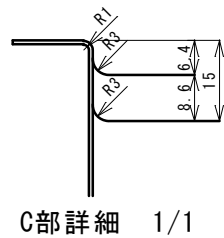

C部詳細 1/1

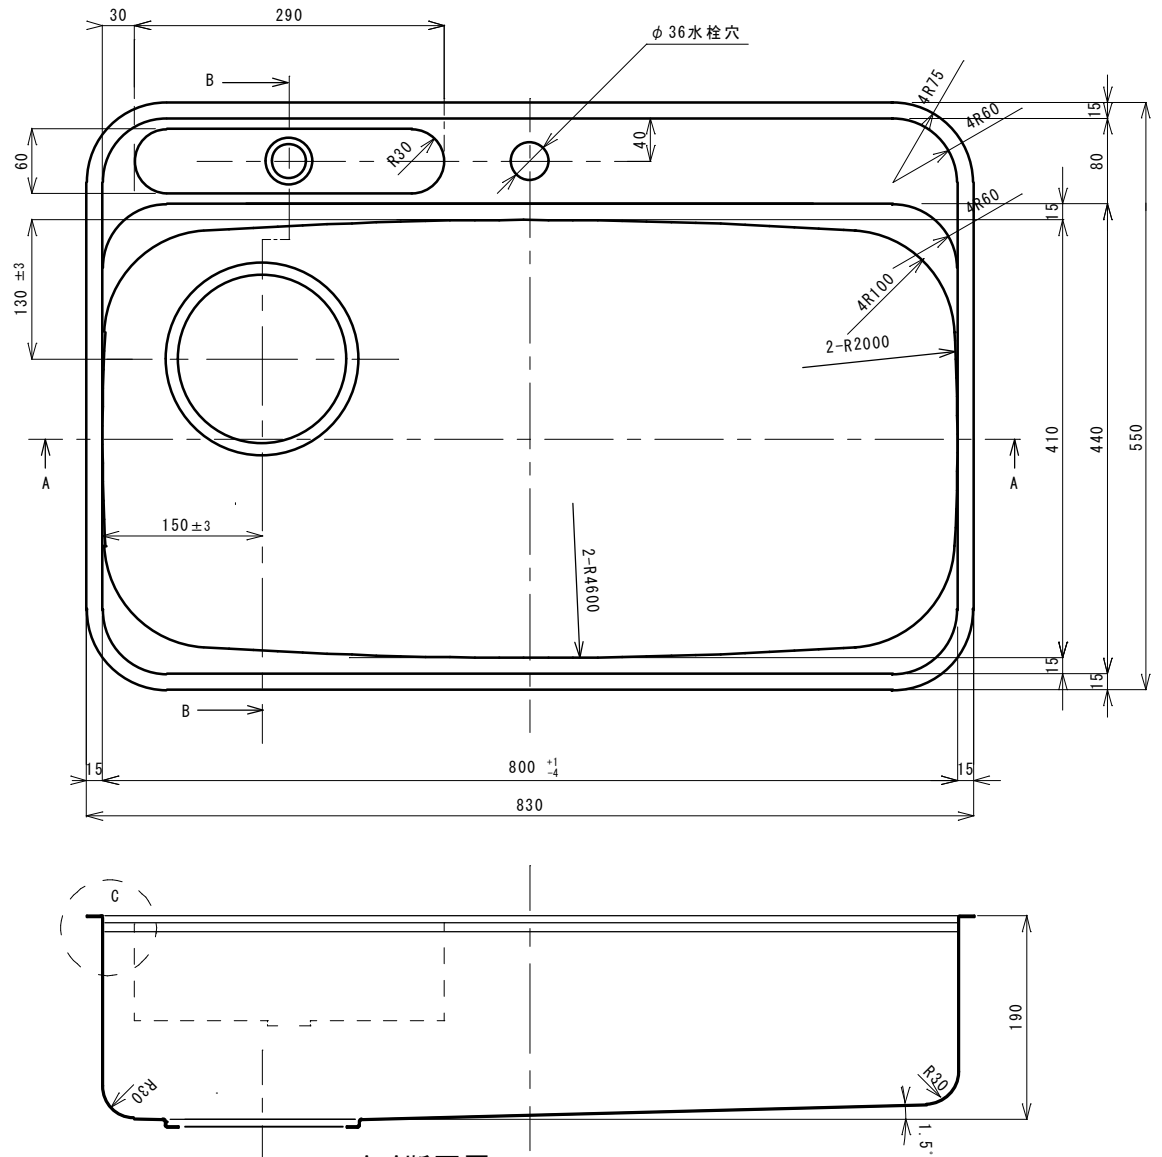

A-A断面図

材質 TUS27A-No.4 t=0.8

本図通りをL、本図の勝手違いをRとする。  
デッキ部勾配1°とする。

縮尺		日付		品番	図番
				G111	
設計		製図	検図	品名	
				L/R 800BIP L/R	
				E:kitchen U-ARCHITECTURE WORKS	